


# ÚZEMNÝ PLÁN OBCE ČAKAJOVCE

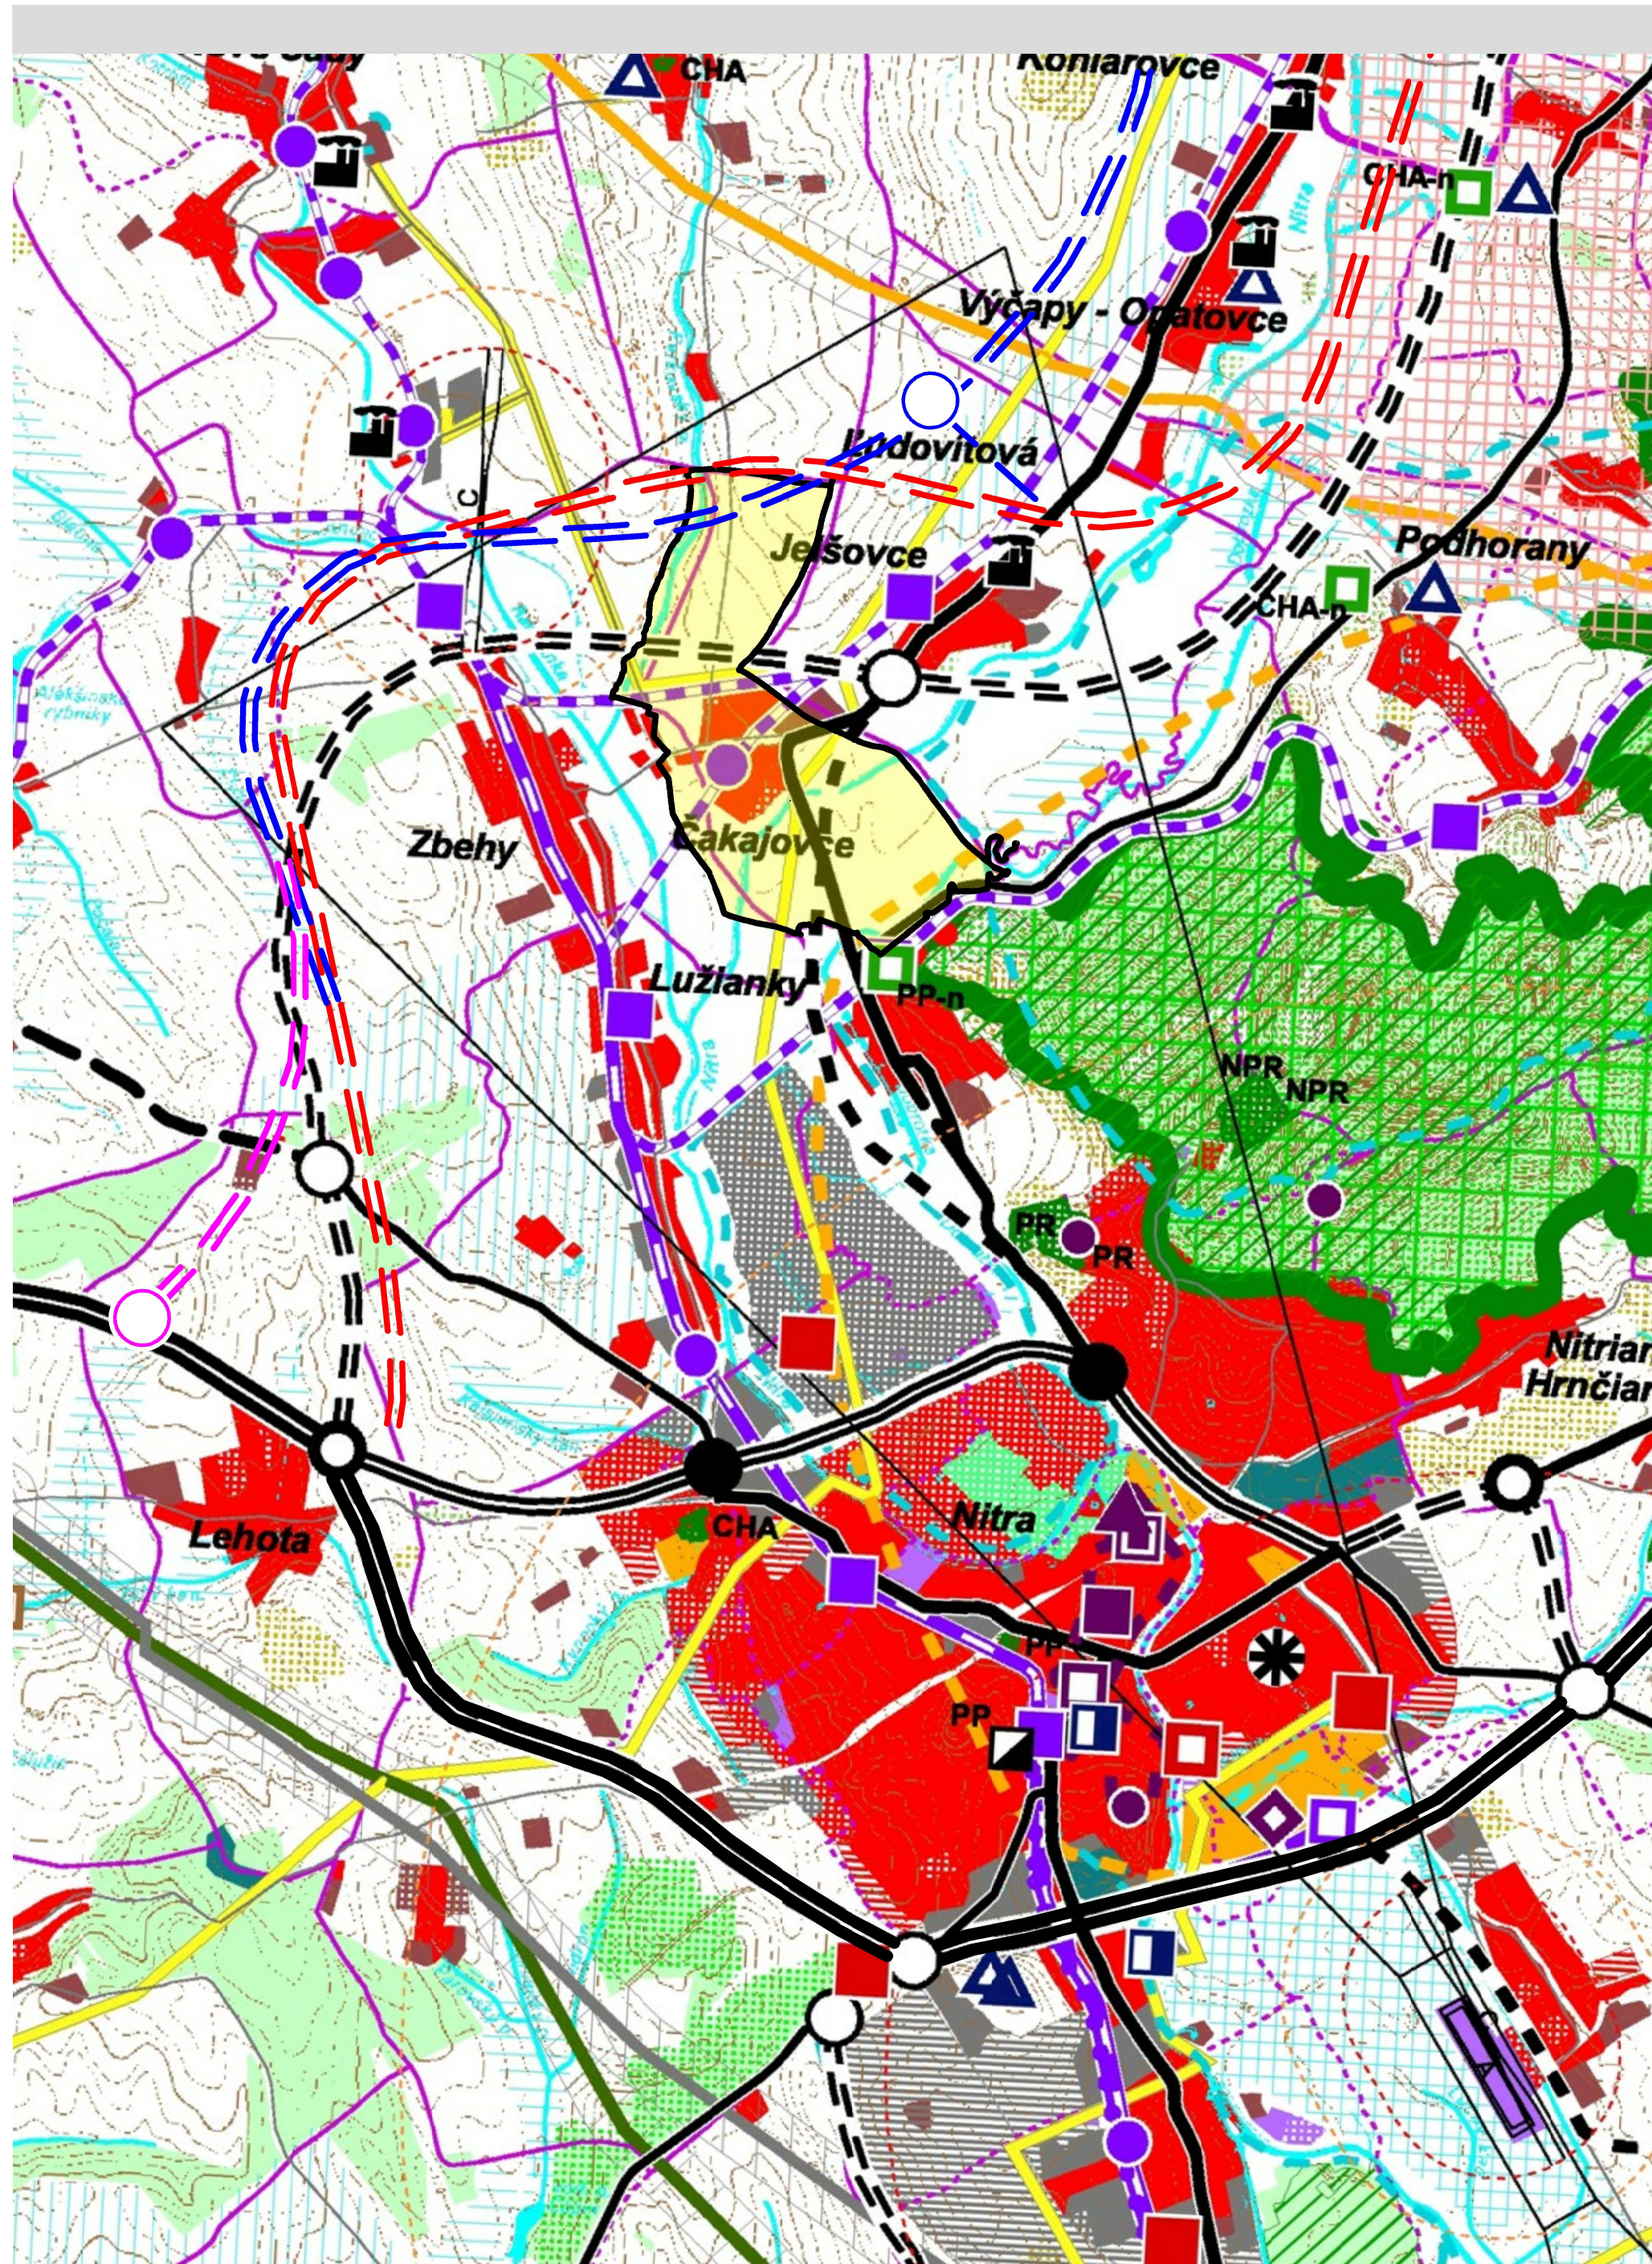

## KATASTER NEHNUTELNOSTÍ

STAV  
 HRANICA KATASTRÁLNEHO (RIEŠENÉHO) ÚZEMIA

## ZÁSTAVBA

STAV      NÁVRH      VÝHĽAD  
           OBYTNÉ ÚZEMIA  
           POLNOHOSPODÁRSKA VÝROBA  
           PRIEMYSELNÁ VÝROBA

## VEGETÁCIA

LESY, VZRASTLÁ ZELEŇ

## VEREJNÉ DOPRAVNÉ VYBAVENIE

     RÝCHLOSTNÁ CESTA PODĽA UPN VUC NITRIANSKEHO KRAJA  
MIMOUROVNOŽÁ KRÍŽOVATKA  
 RÝCHLOSTNÁ CESTA R8 PODĽA NDS VARIANT 1  
MIMOUROVNOŽÁ KRÍŽOVATKA  
 RÝCHLOSTNÁ CESTA R8 PODĽA NDS VARIANT 2,4  
MIMOUROVNOŽÁ KRÍŽOVATKA  
 RÝCHLOSTNÁ CESTA R8 PODĽA NDS VARIANT 3  
MIMOUROVNOŽÁ KRÍŽOVATKA

     CESTA I. TRIEDY

CESTA II. TRIEDY

ŽELEZNICA  
ŽELEZNIČNÁ ZASTÁVKA

## VEREJNÉ TECHNICKÉ VYBAVENIE

DIAĽKOVÝ VTL PLYNOVOD

VTL PLYNOVOD